


İMAR DURUMU

T.C.
ÜSKÜP BELEDİYESİ

ADA	: 202
PARSEL	: 32-33-34-35-36-37-38
YÜZ ÖLÇÜMÜ	: Krokide
İNŞAAT NİZAMI	: AYRIK
KAT ADEDİ	: 3
TAKS	: 0.40
KAKS	: 1.20
PAFTA NO	: E18C 03 B 2 C

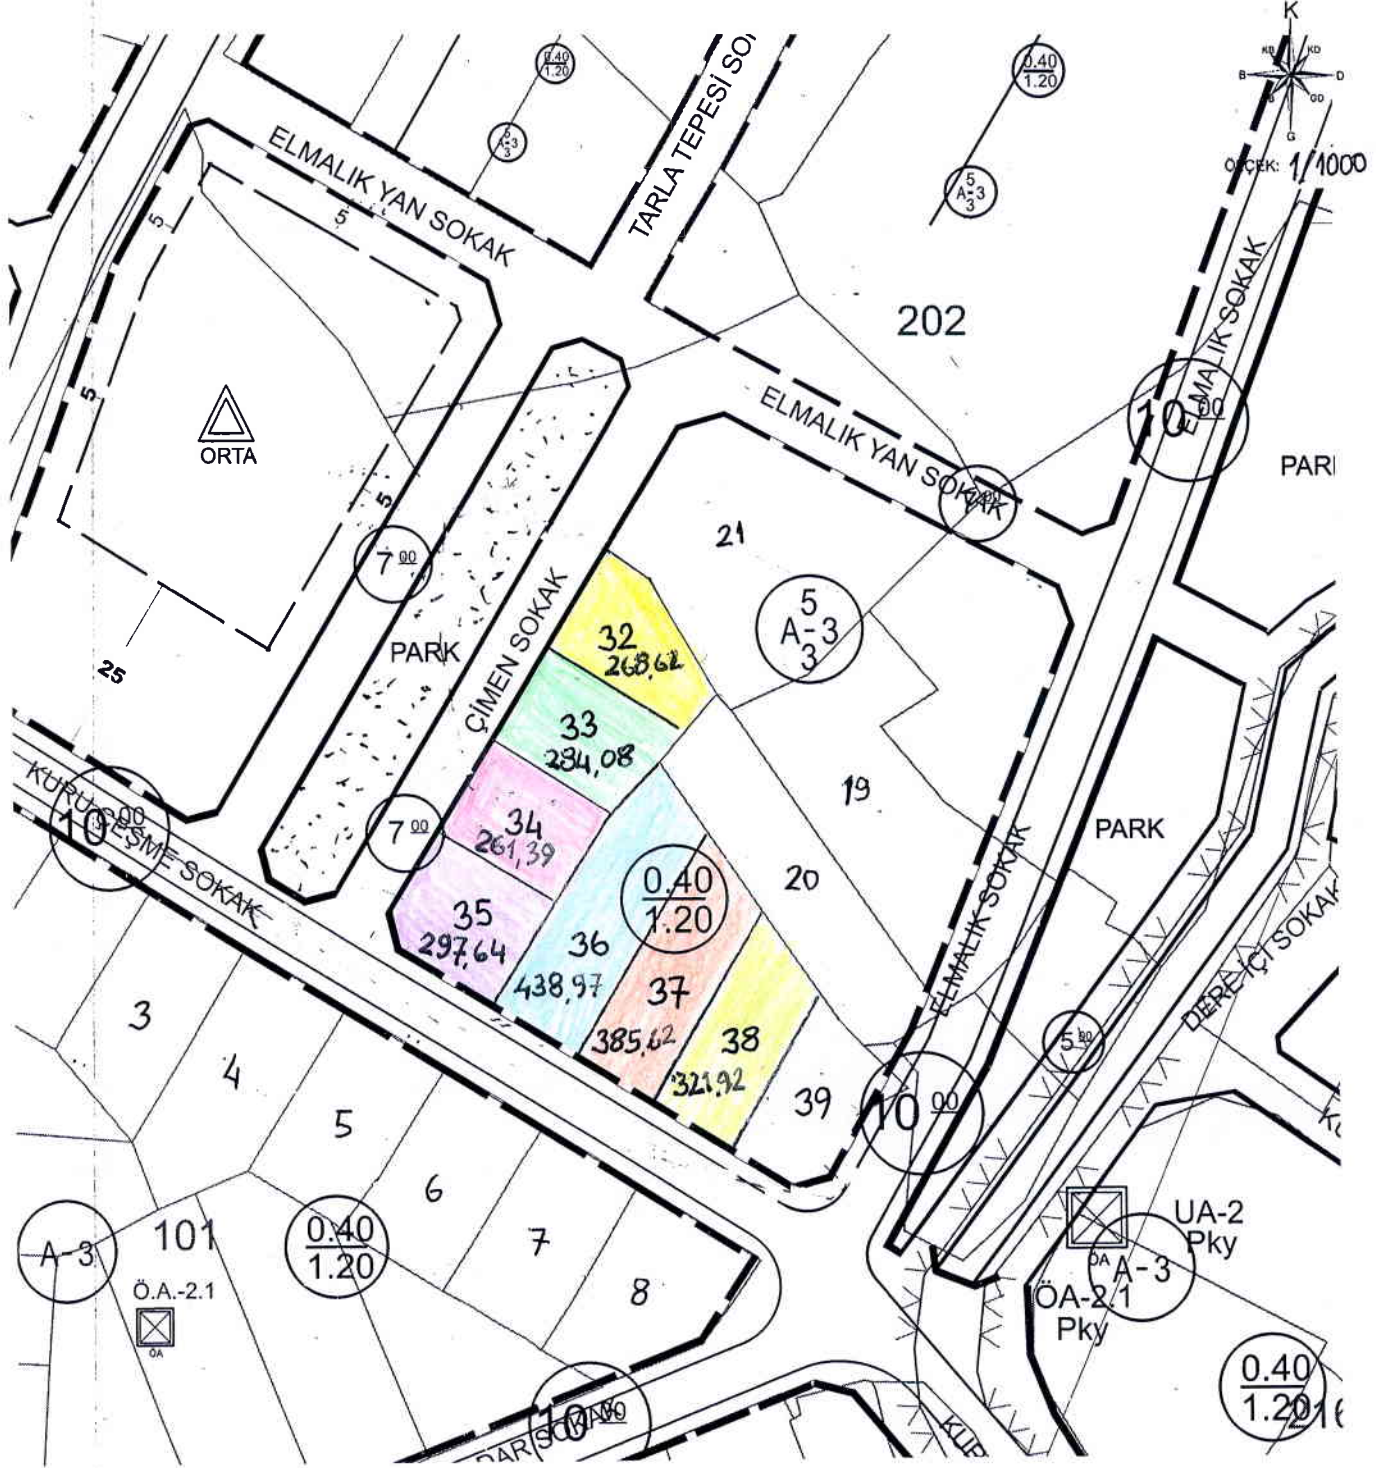

Hazırlayan

Çiğdem AYINCA
Üsküp Belediyesi
İmar Durumu

Onay

Tarih: 19.12.2024

Çiğdem AYINCA
Üsküp Belediyesi
İmar Durumu